



ΕΦΗΜΕΡΙΣ ΤΗΣ ΚΥΒΕΡΝΗΣΕΩΣ

ΤΗΣ ΕΛΛΗΝΙΚΗΣ ΔΗΜΟΚΡΑΤΙΑΣ

ΤΕΥΧΟΣ ΤΕΤΑΡΤΟ **Αρ. Φύλλου 1101**

12 Οκτωβρίου 2005

ΠΕΡΙΕΧΟΜΕΝΑ

ΑΠΟΦΑΣΕΙΣ

Αναθεώρηση - τροποποίηση ορίων οικισμού Κονταρόλακκα της Κοινότητας Βρύναινας, του Ν. Μαγνησίας 1

Κίνηση διαδικασίας σύνταξης Γενικού Πολεοδομικού Σχεδίου Δήμου Μεγάλου Αλεξάνδρου Ν. Πέλλας . 2

Τροποποίηση του ρυμοτομικού σχεδίου του Δήμου Περάματος σε τμήμα του Ο.Τ. 46, με το χαρακτηρισμό του σε χώρο για την ανέγερση διδακτηρίου, του 1ου Νηπιαγωγείου Περάματος 3

ΑΠΟΦΑΣΕΙΣ

Αριθ. 3416 (1)

Αναθεώρηση - τροποποίηση ορίων οικισμού Κονταρόλακκα της Κοινότητας Βρύναινας, του Ν. Μαγνησίας.

Ο ΓΕΝΙΚΟΣ ΓΡΑΜΜΑΤΕΑΣ
ΠΕΡΙΦΕΡΕΙΑΣ ΘΕΣΣΑΛΙΑΣ

Έχοντας υπόψη:

1. Τα άρθρα 3 και 4 του π.δ. της 24-4/3.5.1985 (ΦΕΚ 181/Δ΄) «Τρόπος καθορισμού ορίων οικισμών της χώρας μέχρι 2000 κατοίκους, κατηγορίες αυτών, κ.λπ.».

2. Την υπ' αριθμ. 4285/3.6.1986 απόφαση Νομάρχη Μαγνησίας (ΦΕΚ 751Δ') «Περί καθορισμού ορίων διάκρισης και κατάταξης σε κατηγορία και καθορισμού αρτιότητας οικοπέδων του οικισμού Κονταρόλακκα της Κοινότητας Βρύναινας, Ν. Μαγνησίας».

3. Την παρ. 2β, του αρθρ. 29, του ν. 2831/2000 (ΦΕΚ 140 Α΄) όπως αντικαταστάθηκε από το αρθρ. 10 του Ν 3044/2002 (ΦΕΚ 197 Α') Περί άσκησης αρμοδιοτήτων πολεοδομικού σχεδιασμού.

4. Το υπ' αριθμ. ΔΑΑ 18820/8.12.2004 έγγραφο του Τμήματος Πολ. Γης . Αναδασμού καιΤοπογραφικής της Δ/νσης Αγροτικής Ανάπτυξης, της Ν.Α. Μαγνησίας.

5. Το υπ' αριθμ. 8/23.3.2005 έγγραφο της Δ/νσης Τοπογραφικής της Ν.Α. Μαγνησίας.

6. Τα υπ' αριθμ. 5975/16.8.2005 και 2088 και 2364/31.3.2005 έγγραφα της Δ/νσης ΧΩ.ΠΕ, της Ν.Α. Μαγνησίας.

7. Την 63/14/20.9.2005 θετική γνωμοδότηση του Περιφερειακού Σ.Χ.Ο.Π..

8. Το γεγονός ότι από τις κανονιστικές διατάξεις αυτής της απόφασης δεν προκαλείται δαπάνη σε βάρος του κρατικού προϋπολογισμού και επειδή:

1. Κατά την οριοθέτηση του εν λόγω οικισμού περιελήφθησαν τμήματα που είναι κτηνοτροφικές εκτάσεις αδόμητες, καθ' υπέρβαση των διατάξεων του αρθρ. 4, του π.δ. 24-4/3.5.1985 (ΦΕΚ 181/Δ'), άλλοτε αναγκαστικώς απαλλοτριωθείσες για κτηνοτροφική χρήση με αποτέλεσμα την δημιουργία σοβαρών προβλημάτων από την αλλαγή χρήσης των βοσκήσιμων εκτάσεων κάτι που αντίκειται και στις διατάξεις του Κτηνοτροφικού Κώδικα.

2. Επιπλέον, παρεμποδίζεται πλήρως η εφαρμογή σχετικών διατάξεων νόμων που παρέχουν τη δυνατότητα στους αποκατεστημένους κτηνοτρόφους να ανεγείρουν σταυλικές εγκαταστάσεις με τους προβλεπόμενους πάντα περιορισμούς, αποφασίζουμε:

Εγκρίνουμε την αναθεώρηση - τροποποίηση των ορίων του οικισμού Κονταρόλακκα της Κοινότητας Βρύναινας, του Ν. Μαγνησίας με στοιχεία Α, 2, 3, 4, 5, Δ, Γ, Β, Α, όπου τα σημεία Α, Β, Γ αποτελούν σημεία που βρίσκονται βόρεια του υφιστάμενου οικισμού και στα όρια περιμετρικού δρόμου του ενώ το σημείο Δ ευρίσκεται στην τομή του αναθεωρημένου ορίου με την προέκταση του υφιστάμενου δρόμου (Α-ΒΓ), σύμφωνα με το από Σεπτέμβριο του 2005 Τοπογραφικό Διάγραμμα Π 1.1, το οποίο θεωρήθηκε από τη Δ/νση ΧΩ-ΠΕ της Ν.Α. Μαγνησίας και συνοδεύει την παρούσα.


Κατά τα λοιπά ισχύουν τα οριζόμενα στο π.δ. της 24-4/3.5.1985 (ΦΕΚ 181/Δ') όπως ισχύει σήμερα και στην υπ' αριθμ. 4285/3.6.1986 απόφαση Νομάρχη Μαγνησίας (ΦΕΚ 751 Δ1).

Η απόφαση αυτή να δημοσιευθεί στην Εφημερίδα της Κυβερνήσεως και ισχύει από την ημερομηνία δημοσίευσής της.

Λάρισα, 21 Σεπτεμβρίου 2005

Ο Γενικός Γραμματέας Περιφέρειας
ΦΩΤΙΟΣ ΓΚΟΥΠΑΣ

ΕΘΝΙΚΟ ΤΥΠΟΓΡΑΦΕΙΟ
Για τεχνικούς λόγους στο σχεδιάγραμμα έγινε σμίκρυνση κατά ποσοστό 39 %

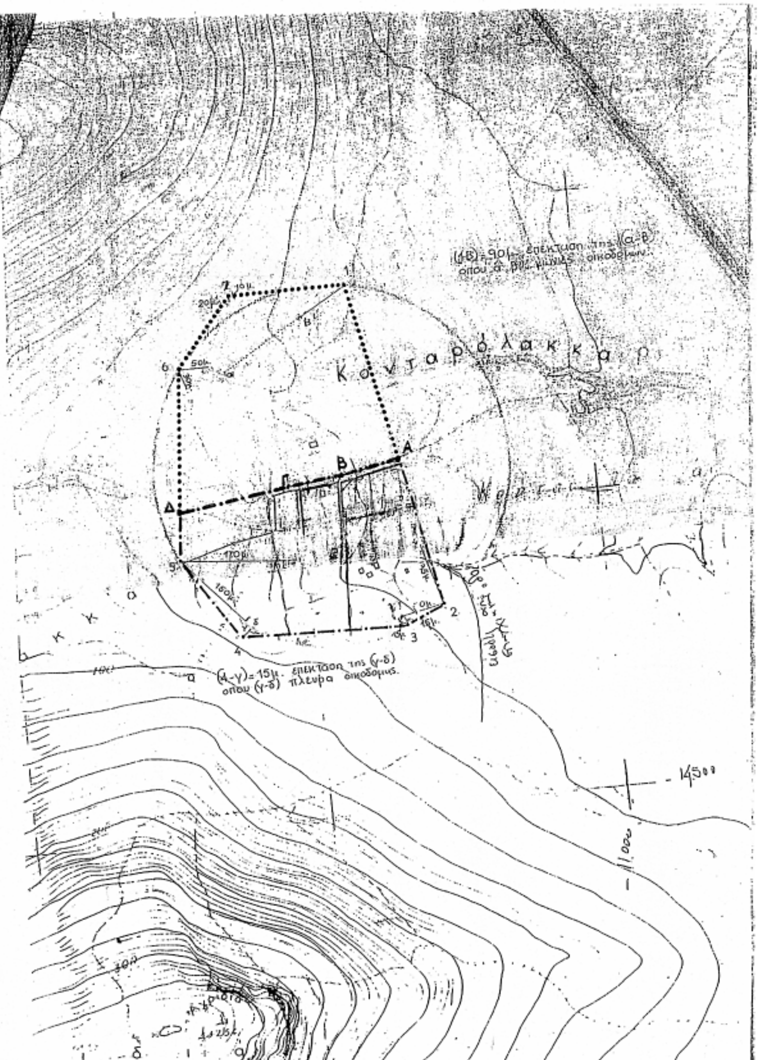

ΝΟΜΟΣ **ΜΑΓΝΗΣΙΑΣ**
Οικισμός **ΚΟΝΤΑΡΟΛΑΚΚΟΣ**

ΥΠΟΜΝΗΜΑ

- ········· καταργούμενο όριο οικισμού (Α176Δ)
- —·—·— Οριο οικισμού
- 1 2 3 Ονομασίες
- —·—·— προτεινόμενο όριο οικισμού που περιγράφεται με τα
  Α Β Γ επί της βορινής πλευράς υφιστάμενου δημοτικού δρόμου
  και μέχρι το σημείο
  Δ στην επέκταση της ευθείας ΒΓ

ΠΕΡΙΦΕΡΕΙΑΚΟ ΣΥΜΒΟΥΛΙΟ ΧΩΡΟΤΑΞΙΑΣ ΟΙΚΙΣΜΟΥ & ΠΕΡΙΒΑΛΛΟΝΤΟΣ
Το παρόν σχεδιάγραμμα εξετάσθηκε από το Π.Σ.Χ.Ο.Π. την 20-9-2005
και εγκρίθηκε σύμφωνα με την υπ' αριθμ. 63/14/20-9-05 γνωμοδότηση του.
Η ΠΡΟΕΔΡΟΣ Ο ΓΡΑΜΜΑΤΕΑΣ
ΚΟΝΙΝΤΙΑ ΜΟΥΝΤΟΥΡΗ ΞΕΝΙΝΟΣ ΜΠΑΛΑΝΟΣ

ΠΕΡΙΦΕΡΕΙΑ ΘΕΣΣΑΛΙΑΣ
ΔΙΕΥΘΥΝΣΗ ΠΕΡΙΒΑΛΛΟΝΤΟΣ ΚΑΙ ΧΩΡΟΤΑΞΙΑΣ
ΑΠΟΦΑΣΗ 3416/05
Λάρισα 21-9-2005
ΜΕ Ε.Γ.Γ.
Η ΠΡΟΪΣΤΑΜΕΝΗ
ΚΟΝΙΝΤΙΑ ΜΟΥΝΤΟΥΡΗ

ΕΛΛΗΝΙΚΗ ΔΗΜΟΚΡΑΤΙΑ — ΠΕΡΙΦΕΡΕΙΑ ΘΕΣΣΑΛΙΑΣ

ΤΡΟΠΟΠΟΙΗΣΗ ΟΡΙΩΝ ΟΙΚΙΣΜΟΥ

Αριθμός σχεδίου: Π-1.1

ΣΥΝΤΑΧΘΗΚΕ ΚΟΣΜΙΔΟΥ ΑΙΚΑΤΕΡΙΝΗ Τοπογράφος Μηχανικός Π.Ε.

ΘΕΩΡΗΘΗΚΕ

Κλ. 1:5000

Ημερ. 9/2005

Αριθ. 6376 (2)

Κίνηση διαδικασίας σύνταξης Γενικού Πολεοδομικού Σχεδίου Δήμου Μεγάλου Αλεξάνδρου Ν. Πέλλας.

Ο ΓΕΝΙΚΟΣ ΓΡΑΜΜΑΤΕΑΣ
ΠΕΡΙΦΕΡΕΙΑΣ ΚΕΝΤΡΙΚΗΣ ΜΑΚΕΔΟΝΙΑΣ

Έχοντας υπόψη:

1. Τις διατάξεις του άρθρου 3 παρ. 1 του ν. 1337/1983 (ΦΕΚ 33Α/1983) «Επέκταση των πολεοδομικών σχεδίων,οικιστική ανάπτυξη και σχετικές ρυθμίσεις» .

2. Τις διατάξεις του άρθρου 4 του ν. 2508/1997 (ΦΕΚ 124 Α/13.6.1997)» Βιώσιμη οικιστική ανάπτυξη των πόλεων και οικισμών της χώρας και άλλες διατάξεις».

3. Τις διατάξεις του άρθρου 90 του Κώδικα Νομοθεσίας για την Κυβέρνηση και τα Κυβερνητικά Όργανα», που κυρώθηκε με το άρθρο πρώτο του π.δ/τος 63/2005 (Α΄ 98).

4. Τις διατάξεις του άρθρου 7 του ν. 2503/1997(ΦΕΚ 107Α/1997) «Διοίκηση, οργάνωση, στελέχωση της Περιφέρειας, ρύθμιση θεμάτων για την Τοπική Αυτοδιοίκηση και άλλες διατάξεις».

5. Την υπ' αριθμ. 2210/5.3.2004 απόφαση Γενικού Γραμματέα. Περιφέρειας Κεντρικής Μακεδονίας για την ένταξη της μελέτης «Γενικό Πολεοδομικό Σχέδιο (Γ.Π.Σ.) Δήμου Μεγάλου Αλεξάνδρου» στο Π.Ε.Π Κεντρικής Μακεδονίας 2000-2006 (Μέτρο 2.2).

6. Την υπ' αριθμ. 4674/16.8.2005 απόφαση Γενικού Γραμματέα Περιφέρειας Κεντρικής Μακεδονίας «΄Εγκριση πίστωσης σε βάρος της μελέτης Γ.Π.Σ. Δήμου Μεγάλου Αλεξάνδρου Ν.Πέλλας».

7. Την υπ' αριθμ. 14/2005 απόφαση του Δημοτικού Συμβουλίου με την οποία εγκρίνεται το πρακτικό αξιολόγησης και η ανάθεση της μελέτης στον ανάδοχο, αποφασίζουμε:


1. Την κίνηση της διαδικασίας σύνταξης του Γενικού Πολεοδομικού Σχεδίου (Γ.Π.Σ) του Δήμου Μεγάλου Αλεξάνδρου Ν. Πέλλας για το σύνολο της εδαφικής περιφέρειας του ανωτέρω Δήμου, τα όρια του οποίου φαίνονται με κόκκινη γραμμή(και διαγράμμιση) στο σχετικό διάγραμμα κλίμακας 1:200.000, που θεωρήθηκε από την Προϊσταμένη της ΔΙΠΕΧΩ Κεντρικής Μακεδονίας, αντίγραφο του οποίου σε φωτοσμίκρυνση δημοσιεύεται με την παρούσα απόφαση.

2. Η ισχύς της παρούσας απόφασης αρχίζει από τη δημοσίευσή της στην Εφημερίδα της Κυβερνήσεως.

Η απόφαση αυτή να δημοσιευθεί στην Εφημερίδα της Κυβερνήσεως.

Θεσσαλονίκη, 16 Σεπτεμβρίου 2005

Ο Γενικός Γραμματέας Περιφέρειας
ΓΕΩΡΓΙΟΣ ΤΣΙΟΤΡΑΣ

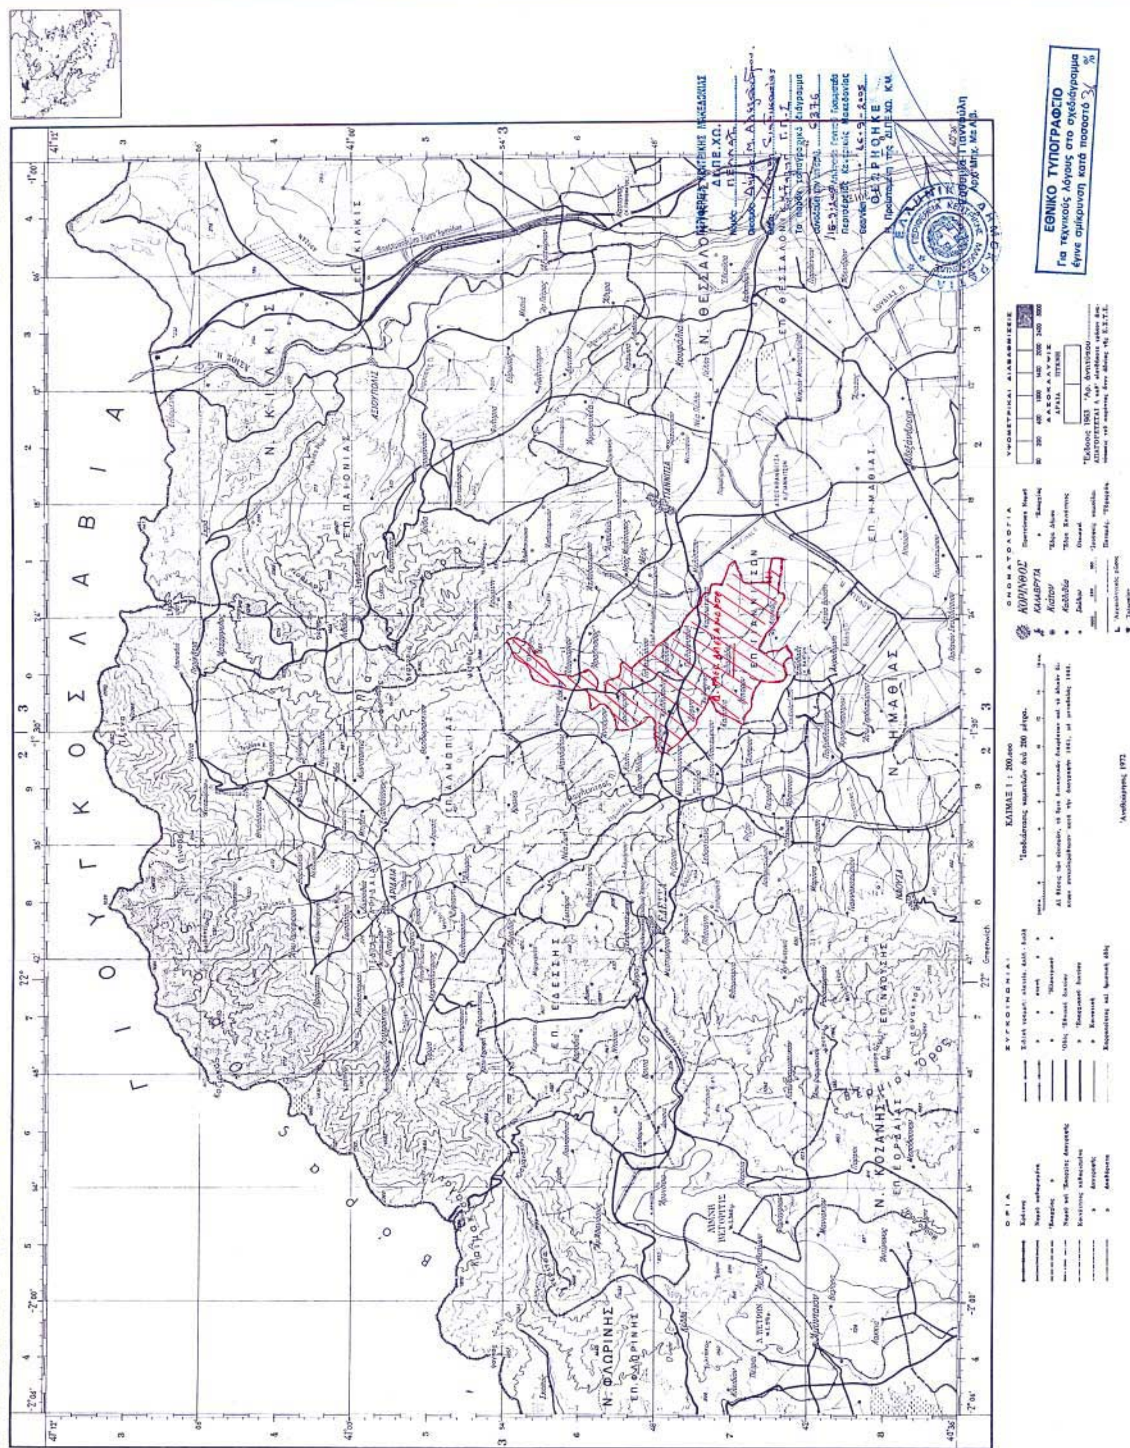
ΝΟΜΟΣ ΠΕΛΛΗΣ
37
ΕΘΝΙΚΗ ΣΤΑΤΙΣΤΙΚΗ ΥΠΗΡΕΣΙΑ ΤΗΣ ΕΛΛΑΔΟΣ
Γ Ι Ο Υ Γ Κ Ο Σ Λ Α Β Ι Α
ΕΘΝΙΚΟ ΤΥΠΟΓΡΑΦΕΙΟ
Για τεχνικούς λόγους στο σχεδιάγραμμα
έγινε σμίκρυνση κατά ποσοστό
ΚΛΙΜΑΞ 1 : 200.000
ΕΠ. ΓΙΑΝΝΙΤΣΩΝ
Ν. ΗΜΑΘΙΑΣ
Ν. ΘΕΣΣΑΛΟΝΙΚΗΣ
Ν. ΚΙΛΚΙΣ
Ν. ΦΛΩΡΙΝΗΣ
Ν. ΚΟΖΑΝΗΣ
ΕΠ. ΕΔΕΣΣΗΣ
ΕΠ. ΑΛΜΩΠΙΑΣ
ΕΠ. ΠΑΙΟΝΙΑΣ

Αριθ. Π734/Α16/05 (3)

Τροποποίηση του ρυμοτομικού σχεδίου του Δήμου Περάματος σε τμήμα του Ο.Τ. 46, με το χαρακτηρισμό του σε χώρο για την ανέγερση διδακτηρίου, του 1ου Νηπιαγωγείου Περάματος.

Ο ΝΟΜΑΡΧΗΣ ΠΕΙΡΑΙΑ

Έχοντας υπόψη:

1. Τις διατάξεις του ν.δ/τος της 17.7.1923 όπως μεταγενέστερα τροποποιήθηκαν και συμπληρώθηκαν και ειδικότερα τα άρθρα 3 και 70.

2. Τις διατάξεις του άρθρου 1 του α.ν. 314/1968 (ΦΕΚ 47/Α) όπως τροποποιήθηκαν με το υπ' αρ. 1018/1971 ν.δ/γμα (ΦΕΚ 220/Α).

3. Τις διατάξεις του άρθρου 1 του υπ' αρ. 183/1986 π.δ/τος (ΦΕΚ 70/Α).

4. Την υπ' αριθμ. ΔΤΕ/δ/43511/161/155/13.6.1988 εγκύκλιο του ΥΠΕΧΩΔΕ (οδηγίες και προδιαγραφές τροποποιήσεων κ.λπ.).

5. Την υπ' αριθμ. 63 υπουργική απόφαση περί «Οργανισμού και λειτουργίας των κεντρικών υπηρεσιών της ενιαίας Νομαρχιακής Αυτοδιοίκησης Αθήνας - Πειραιά» (ΦΕΚ 395/Β/11.5.1995).

6. Το άρθρο 10 του ν. 3044/2002 (ΦΕΚ 197/Α/27.8.2002).

7. Την υπ' αριθμ. οικ. 952/31.1.2005 απόφαση Νομάρχη Πειραιά περί ανάθεσης αρμοδιοτήτων στη Διεύθυνση Πολεοδομίας και Περιβάλλοντος.

8. Το από 25.6.1960 (ΦΕΚ 103/Δ/1960) Διάταγμα Ρυμοτομίας.

9. Τις υπ' αριθμ. 211/2004 από 2.6.2004 και 368/2004 από 4.11.2004 αποφάσεις του Δημοτικού Συμβουλίου Δήμου Περάματος.

10. Την από 30.5.2005 γνωμοδότηση του Σ.Χ.Ο.Π. Νομαρχίας Πειραιά (αρ. πρακτ. Κ46/2005), αποφασίζουμε:


1. Την τροποποίηση του εγκεκριμένου ρυμοτομικού σχεδίου του Δήμου Περάματος σε τμήμα του Ο.Τ. 46, με χαρακτηρισμό του υπό τα στοιχεία (Α, Β, Γ, Δ, Ε, Ζ, Η, Θ, Α) τμήματος, σε χώρο για την ανέγερση διδακτηρίου, του 1ου Νηπιαγωγείου Περάματος, όπως σημειώνεται στο τοπογραφικό διάγραμμα που συνοδεύει την παρούσα.

2. Από τις διατάξεις της απόφασης αυτής προκύπτει δαπάνη σε βάρος του Ο.Σ.Κ.

Η απόφαση αυτή να δημοσιευθεί στην Εφημερίδα της Κυβερνήσεως.


Πειραιάς, 15 Σεπτεμβρίου 2005

Ο Νομάρχης
ΓΙΑΝΝΗΣ ΜΙΧΑΣ

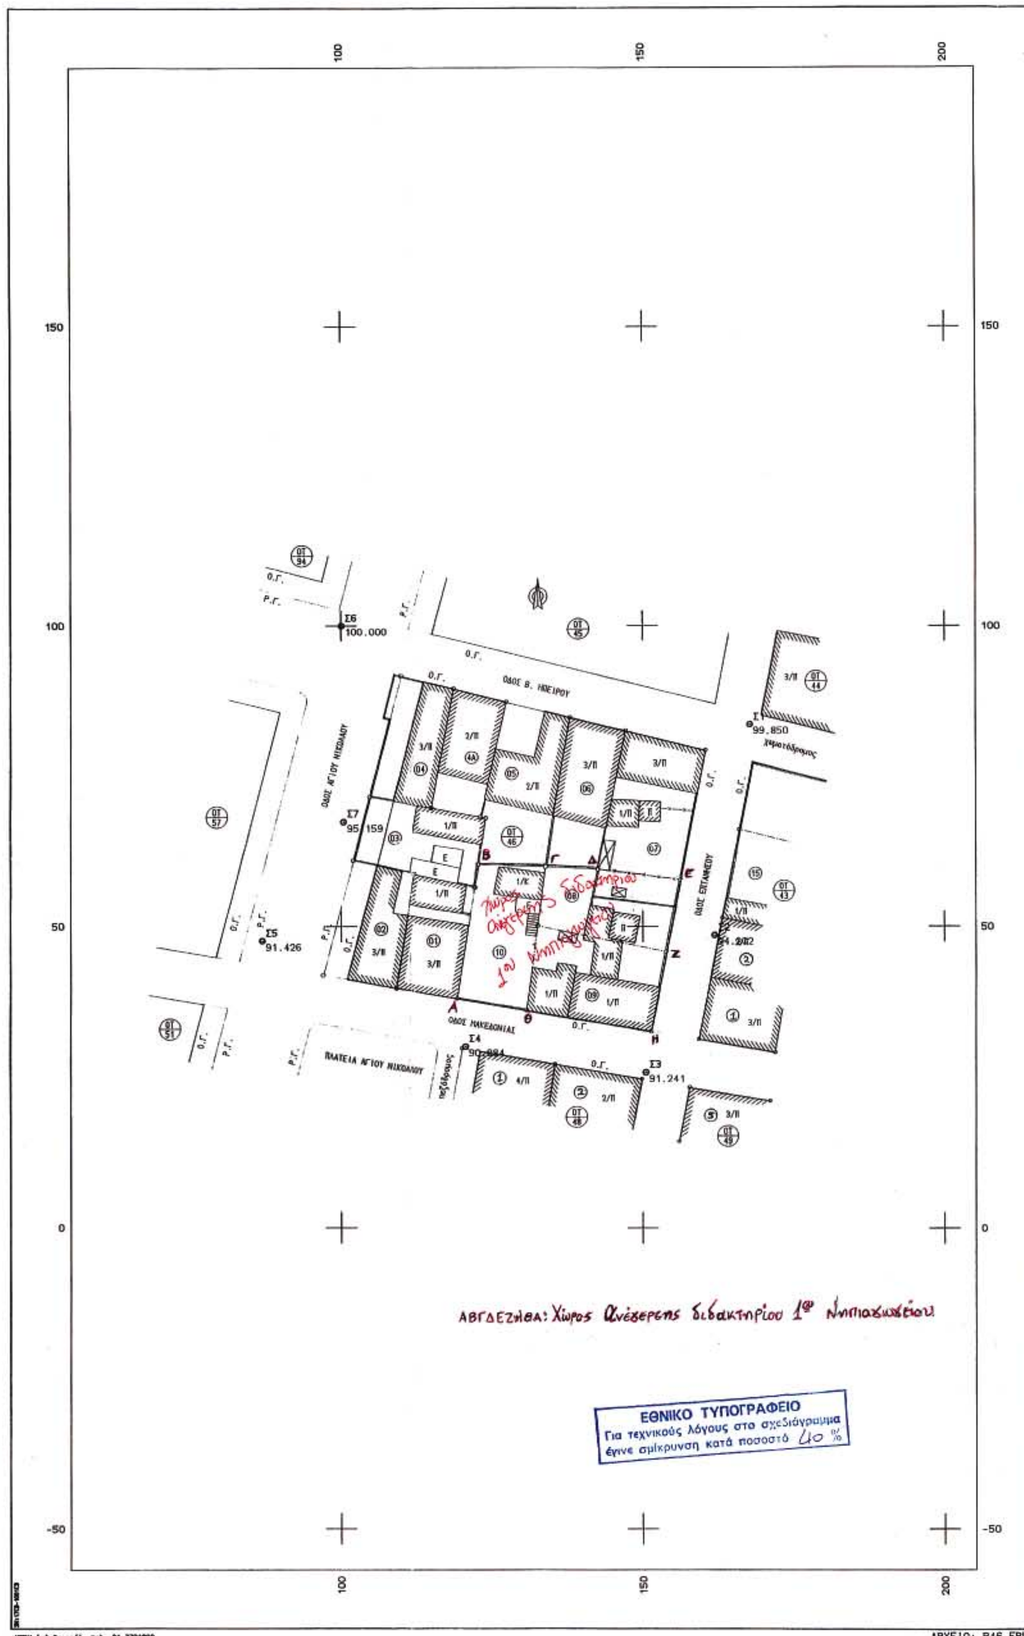
ΟΔΟΣ Β. ΗΠΕΙΡΟΥ
ΟΔΟΣ ΑΓΙΟΥ ΝΙΚΟΛΑΟΥ
ΟΔΟΣ ΕΚΠΑΙΔΕΥΣΕΩΣ
ΟΔΟΣ ΜΑΚΕΔΟΝΙΑΣ
ΠΛΑΤΕΙΑ ΑΓΙΟΥ ΝΙΚΟΛΑΟΥ
Σ6 100.000
Σ7 95.159
Σ5 91.426
Σ4 90.884
Σ3 91.241
99.850
ΑΒΓΔΕΖΗΘΑ: Χώρος Ανέγερσης διδακτηρίου 1ου Νηπιαγωγείου
ΕΘΝΙΚΟ ΤΥΠΟΓΡΑΦΕΙΟ
Για τεχνικούς λόγους στο σχεδιάγραμμα έγινε σμίκρυνση κατά ποσοστό 40 %
ΑΡΧΕΙΟ: B46.FPL

ΟΡΟΙ ΔΟΜΗΣΗΣ
(ΔΙΑΤΑΓΜΑ ΡΥΜΟΤΟΜΙΑΣ 25-6-60)
ΑΡΤΙΟΤΗΤΑ: ως παρεχωρήθησαν
ΚΑΛΥΨΗ: 0,70
Σ.Δ. : 2,6
ΟΡΟΦΟΙ : ΓΟΚ 1985

ΑΠΟΣΠΑΣΜΑ ΡΥΜΟΤΟΜΙΚΟΥ 1:1000

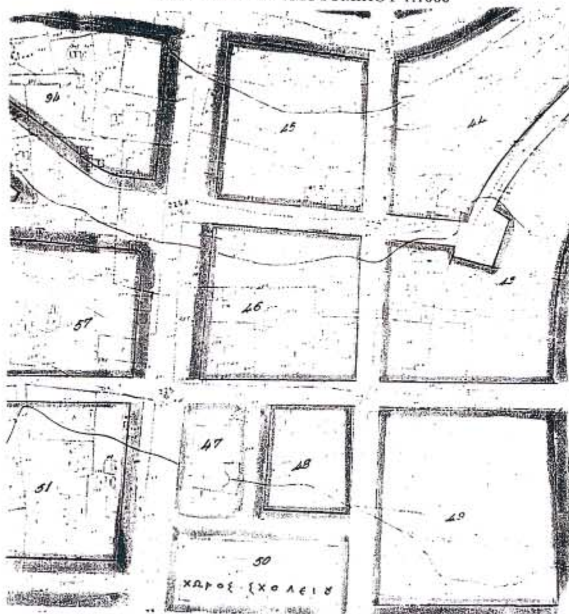

Το παρόν αναρτήθηκε και συνοδεύει
την υπ' αριθμ. 211/2004 απόφαση του Δ.Σ.
Ο Δήμαρχος

Ι. Λαγουδάκος

ΕΛΛΗΝΙΚΗ ΔΗΜΟΚΡΑΤΙΑ
ΠΕΡΙΦΕΡΕΙΑ ΑΤΤΙΚΗΣ
Δ/ΝΣΗ ΤΕΧΝΙΚΩΝ ΥΠΗΡΕΣΙΩΝ
ΔΗΜΟΥ ΠΕΡΑΜΑΤΟΣ

ΧΑΡΑΚΤΗΡΙΣΜΟΣ ΤΩΝ ΥΠ' ΑΡΙΘΜ 8,9,10 ΟΙΚΟΠΕΔΩΝ ΤΟΥ Ο.Τ. 46 ΣΤΟ ΔΗΜΟ ΠΕΡΑΜΑΤΟΣ ΓΙΑ ΑΝΕΓΕΡΣΗ ΔΙΔΑΚΤΗΡΙΟΥ ΤΟΥ 1ΟΥ ΝΗΠΙΑΓΩΓΕΙΟΥ

ΘΕΣΗ: Ο.Τ. ΜΕΤΑΞΥ ΤΩΝ ΟΔΩΝ ΣΟΥΛΙΟΥ ΚΑΙ ΗΡΩΩΝ ΠΟΛΥΤΕΧΝΕΙΟΥ ΣΤΟ Ν. ΙΚΟΝΙΟ

ΘΕΜΑ ΣΧΕΔΙΟΥ	ΚΛΙΜΑΚΑ	
ΤΟΠΟΓΡΑΦΙΚΟ	1/500	Α1

Ο ΕΠΙΒΛΕΠΩΝ	Ο Δ/ΝΤΗΣ Τ.Υ.
ΠΑΠΑΓΕΩΡΓΙΟΥ Δ.	ΧΑΤΖΗΙΩΑΝΝΙΔΗΣ Μ.

ΘΕΩΡΗΘΗΚΕ
Ο ΔΗΜΑΡΧΟΣ

Ι. ΛΑΓΟΥΔΑΚΟΣ

ΠΙΝΑΚΑΣ ΙΔΙΟΚΤΗΤΩΝ

Ο.Τ.	Α/Α	ΟΝΟΜΑΤΕΠΩΝΥΜΟ ΙΔΙΟΚΤΗΤΗ	ΔΙΕΥΘΥΝΣΗ
46	1	ΓΑΒΡΙΔΗΣ ΔΗΜΗΤΡΙΟΣ, ΓΑΒΡΙΔΗΣ ΙΩΑΝΝΗΣ	ΜΑΚΕΔΟΝΙΑΣ 39
	2	ΠΑΠΑΣΤΕΦΑΝΟΥ ΕΛΕΝΗ, ΠΑΠΑΣΤΕΦΑΝΟΥ ΕΛΙΣΑΒΕΤ, ΠΑΠΑΣΤΕΦΑΝΟΥ ΜΑΡΙΑ	ΜΑΚΕΔΟΝΙΑΣ 37 & ΑΓ ΝΙΚΟΛΑΟΥ 2
	3	ΣΤΑΜΑΤΑΚΗΣ ΣΠΥΡΙΔΩΝ, ΣΤΑΜΑΤΑΚΗΣ ΣΤΑΥΡΟΣ, ΒΛΑΧΟΥ ΔΙΟΝΥΣΙΑ, ΜΑΝΙΑΚΗΣ ΑΘΑΝΑΣΙΟΣ, ΠΑΠΑΔΕΛΗ ΡΟΔΙΚΛΕΙΑ, ΔΡΑΓΩΝΑΣ ΑΝΑΣΤΑΣΙΟΣ, ΤΣΟΓΚΑΣ ΠΑΝΑΓΙΩΤΗΣ, ΣΠΑΝΟΥ ΒΑΣΙΛΙΚΗ, ΠΑΠΑΛΕΞΑΤΟΣ ΓΕΡΑΣΙΜΟΣ	ΑΓ ΝΙΚΟΛΑΟΥ 4
	5	ΣΤΑΥΡΟΥΛΑΚΗ ΕΛΕΝΗ	ΒΟΡ. ΗΠΕΙΡΟΥ 6
	6	ΑΓΓΕΛΕΤΑΚΗ ΜΑΓΔΑΛΗΝΗ, ΑΓΓΕΛΕΤΑΚΗΣ ΝΙΚΟΛΑΟΣ, ΑΓΓΕΛΕΤΑΚΗΣ ΠΑΝΑΓΙΩΤΗΣ, ΑΓΓΕΛΕΤΑΚΗΣ ΘΕΟΦΙΛΟΣ	ΒΟΡ. ΗΠΕΙΡΟΥ 8
	7	ΒΟΓΙΑΤΖΑΚΗ ΣΤΑΜΑΤΙΑ, ΒΟΓΙΑΤΖΑΚΗ ΑΙΚΑΤΕΡΙΝΗ, ΚΟΡΩΝΑΚΗ ΦΩΤΕΙΝΗ, ΚΟΡΩΝΑΚΗΣ ΕΜΜΑΝΟΥΗΛ, ΚΟΡΩΝΑΚΗ ΘΕΟΔΩΡΑ	ΒΟΡ. ΗΠΕΙΡΟΥ & ΕΠΤΑΝΗΣΟΥ 11
	8	ΜΟΥΤΕΒΕΛΗΣ ΠΑΝΑΓΙΩΤΗΣ	ΕΠΤΑΝΗΣΟΥ 9
	9	ΜΟΥΤΕΒΕΛΗΣ ΠΑΝΑΓΙΩΤΗΣ	ΕΠΤΑΝΗΣΟΥ & ΜΑΚΕΔΟΝΙΑΣ 43
	10	ΚΑΛΛΚΩΝΑΣ ΘΕΟΔΩΡΟΣ	ΜΑΚΕΔΟΝΙΑΣ 41
43	1	ΘΕΟΧΑΡΗΣ ΝΙΚΟΛΑΟΣ, ΘΕΟΧΑΡΗ ΕΙΡΗΝΗ, ΤΣΑΚΩΝΑ ΑΛΕΞΑΝΔΡΑ, ΜΥΛΩΝΑ ΜΑΡΙΓΩ, ΜΥΛΩΝΑ ΦΛΩΡΑ, ΜΥΛΑΙΟΣ ΕΥΣΤΡΑΤΙΟΣ	ΕΠΤΑΝΗΣΟΥ 14 & ΜΑΚΕΔΟΝΙΑΣ 45
	2	ΣΥΦΟΡΑΚΟΣ ΓΡΗΓΟΡΙΟΣ, ΣΥΦΟΡΑΚΟΥ ΚΑΤΙΝΑ	ΕΠΤΑΝΗΣΟΥ 16
49	5	ΚΟΝΤΕΛΙΑ ΒΑΡΒΑΡΑ, ΚΟΝΤΕΛΙΑΣ ΙΩΑΝΝΗΣ, ΚΟΝΤΕΛΙΑ ΓΕΩΡΓΙΑ, ΚΟΝΤΕΛΙΑ ΙΦΙΓΕΝΕΙΑ	ΜΑΚΕΔΟΝΙΑΣ 54 & ΕΠΤΑΝΗΣΟΥ 7
48	1	ΚΑΚΑΝΤΩΝΗΣ ΑΓΓΕΛΟΣ, ΔΕΛΗΣ ΕΥΣΤΑΘΙΟΣ, ΚΟΚΟΝΑΚΗ ΤΡΙΑΝΤΑΦΥΛΙΑ, ΑΛΙΠΡΑΝΤΗ ΚΟΡΙΝΑ, ΜΑΝΩΛΗ ΜΑΡΙΑ, ΜΑΝΩΛΗΣ ΕΥΑΓΓΕΛΟΣ, ΛΙΒΑΛΙΩΤΟΥ ΚΩΝ/ΝΑ, ΑΙΒΑΛΙΩΤΟΥ ΜΑΡΙΑ, Β. ΓΡΗΓΟΡΙΟΥ- Λ. ΤΣΑΚΟΣ & ΣΙΑ, ΦΟΥΣΤΕΡΗΣ ΦΡΑΓΚΟΥΛΗΣ, ΦΟΥΣΤΕΡΗ ΚΑΛΟΜΟΙΡΑ, ΟΙΚΟΝΟΜΟΥ ΘΕΟΦΑΝΗ, ΤΣΑΚΟΣ ΔΗΜΗΤΡΙΟΣ, ΤΣΑΚΟΣ ΜΙΧΑΗΛ, ΤΣΑΚΟΥ ΡΟΖΑ, ΓΚΕΛΕΡΗ ΜΑΡΙΑ, ΠΑΤΕΡΑΚΗΣ ΕΛΕΥΘΕΡΙΟΣ, ΦΙΝΟΣ ΣΤΥΛΙΑΝΟΣ, ΜΑΡΜΑΡΙΝΟΥ ΟΛΓΑ, ΜΠΡΙΛΑΚΗΣ ΑΡΧΙΜΗΔΗΣ, ΜΠΡΙΛΑΚΗ ΜΑΡΙΑ, ΜΙΝΗ ΣΤΥΛΙΑΝΗ, ΑΔΑΜΑΝΤΟΠΟΥΛΟΣ ΓΡΗΓΟΡΙΟΣ, ΑΔΑΜΑΝΤΟΠΟΥΛΟΣ ΣΤΥΛΙΑΝΟΣ, ΑΔΑΜΑΝΤΟΠΟΥΛΟΣ ΠΑΝΑΓΙΩΤΗΣ	ΜΑΚΕΔΟΝΙΑΣ 46
	2	ΒΑΡΟΤΣΗ ΑΝΤΩΝΙΑ, ΒΑΡΟΤΣΗΣ ΣΤΑΜΑΤΙΟΣ, ΒΑΡΟΤΣΗΣ ΠΑΝΤΕΛΕΗΜΩΝ, ΦΩΤΗ ΔΗΜΗΤΡΑ	ΜΑΚΕΔΟΝΙΑΣ 48

ΓΙΑ ΧΡΗΣΗ ΔΗΜΟΣΙΑΣ ΥΠΗΡΕΣΙΑΣ
ΑΚΡΙΒΕΣ ΑΝΤΙΓΡΑΦΟ
ΠΕΙΡΑΙΑΣ 15/09/2005
Ο
ΤΜΗΜΑΤΑΡΧΗΣ ΤΜΗΜΑΤΟΣ
ΠΟΛΕΟΔ. ΣΧΕΔ. ΕΦΑΡΜΟΓΩΝ

ΕΛΙΣ. ΔΙΟΝΥΣΙΑΔΟΥ
ΑΡΧ. ΜΗΧΑΝΙΚΟΣ

...ΑΡΧΙΑΚΗ ΑΥΤΟΔΙΟΙΚΗΣΗ ΑΘΗΝΩΝ - ΠΕ...
ΝΟΜΑΡΧΙΑ ΠΕΙΡΑΙΑ
...ΘΥΝΣΗ ΠΟΛΕΟΔΟΜΙΑΣ & ΠΕΡΙΒΑΛΛΟ...
... ΤΗΝ ΜΕ ΑΡ. Π.734/Α16/05
... ΤΡΟΠΟΠΟΙΗΣΗΣ ΤΟΥ Ρ.Σ. ΤΟΥ ΔΗΜΟΥ ΠΕΡΑΜΑΤΟΣ ΣΕ ΤΜΗΜΑ ΤΟΥ Ο.Τ. 46, ΜΕ ΤΟ ΧΑΡΑΚΤΗΡΙΣΜΟ ΤΟΥ ΣΕ ΧΩΡΟ ΓΙΑ ΤΗΝ ΑΝΕΓΕΡΣΗ ΔΙΔΑΚΤΗΡΙΟΥ, ΤΟΥ 1ου ΝΗΠΙΑΓΩΓΕΙΟΥ ΠΕΡΑΜΑΤΟΣ.

ΠΕΙΡΑΙΑΣ 15/09/2005
Ο ΝΟΜΑΡΧΗΣ ΠΕΙΡΑΙΑ
Τ.Υ.

ΓΙΑΝΝΗΣ ΜΙΧΑΣ

Τεχνικό Γραφείο Μελετών ΠΑΝΑΓΙΩΤΗΣ ΧΙΩΤΗΣ ΤΟΠΟΓΡΑΦΟΣ ΜΗΧΑΝΙΚΟΣ Ε.Μ.Π. Κονίτσης 1, 183 45 Μοσχάτο - τηλ. 9561254, τηλ/fax 9578418			κλίμακα 1:500
θέμα	ΚΤΗΜΑΤΟΓΡΑΦΙΚΟ ΔΙΑΓΡΑΜΜΑ		ισοδιάσταση
έργο	ΧΑΡΑΚΤΗΡΙΣΜΟΣ ΟΙΚΟΠΕΔΩΝ		
θέση	Ο.Τ.46 ΔΗΜΟΥ ΠΕΡΑΜΑΤΟΣ		αρ. σχεδίου Α1
εργοδότης	ΔΗΜΟΣ ΠΕΡΑΜΑΤΟΣ		
ημερομηνία	ΔΕΚΕΜΒΡΙΟΣ 2000	υπογραφή	

ΕΘΝΙΚΟ ΤΥΠΟΓΡΑΦΕΙΟ

ΕΦΗΜΕΡΙΔΑ ΤΗΣ ΚΥΒΕΡΝΗΣΕΩΣ

ΚΑΠΟΔΙΣΤΡΙΟΥ 34 * ΑΘΗΝΑ 104 32 * FAX 210 52 21 004
ΗΛΕΚΤΡΟΝΙΚΗ ΔΙΕΥΘΥΝΣΗ: http: www.et.gr – e-mail: webmaster @ et.gr

Πληροφορίες Α.Ε. - Ε.Π.Ε. και λοιπών Φ.Ε.Κ.: 210 527 9000
Φωτοαντίγραφα παλαιών ΦΕΚ - ΒΙΒΛΙΟΘΗΚΗ - ΜΑΡΝΗ 8 - Τηλ. (210)8220885 - 8222924
Δωρεάν διάθεση τεύχους Προκηρύξεων ΑΣΕΠ αποκλειστικά από Μάρνη 8 & Περιφερειακά Γραφεία
Δωρεάν ανάγνωση δημοσιευμάτων τεύχους Α΄ από την ιστοσελίδα του Εθνικού Τυπογραφείου

ΠΕΡΙΦΕΡΕΙΑΚΑ ΓΡΑΦΕΙΑ ΠΩΛΗΣΗΣ Φ.Ε.Κ.

ΘΕΣΣΑΛΟΝΙΚΗ - Βασ. Όλγας 227 **(2310) 423 956**
ΠΕΙΡΑΙΑΣ - Ευριπίδου 63 **(210) 413 5228**
ΠΑΤΡΑ - Κορίνθου 327 **(2610) 638 109** **(2610) 638 110**
ΙΩΑΝΝΙΝΑ - Διοικητήριο **(26510) 87215**
ΚΟΜΟΤΗΝΗ - Δημοκρατίας 1 **(25310) 22 858**
ΛΑΡΙΣΑ - Διοικητήριο **(2410) 597449**
ΚΕΡΚΥΡΑ - Σαμαρά 13 **(26610) 89 122** **(26610) 89 105**
ΗΡΑΚΛΕΙΟ - Πεδιάδος 2 **(2810) 300 781**
ΛΕΣΒΟΣ - Πλ.Κωνσταντινουπόλεως 1 **(22510) 46 654** **(22510) 47 533**

ΤΙΜΗ ΠΩΛΗΣΗΣ ΦΥΛΛΩΝ ΕΦΗΜΕΡΙΔΟΣ ΤΗΣ ΚΥΒΕΡΝΗΣΕΩΣ

Σε έντυπη μορφή:
- Για τα ΦΕΚ από 1 μέχρι 16 σελίδες σε 1 euro, προσαυξανόμενη κατά 0,20 euro για κάθε επιπλέον οκτασέλιδο ή μέρος αυτού.
- Για τα φωτοαντίγραφα ΦΕΚ σε 0,15 euro ανά σελίδα.

Σε μορφή CD:

Τεύχος	Περίοδος	EURO	Τεύχος	Περίοδος	EURO
Α΄	Ετήσιο	150	Αναπτυξιακών Πράξεων	Ετήσιο	50
Α	3μηνιαίο	40	Ν.Π.Δ.Δ.	Ετήσιο	50
Α΄	Μηνιαίο	15	Παράρτημα	Ετήσιο	50
Β’	Ετήσιο	300	Εμπορικής και Βιομηχανικής Ιδιοκτησίας	Ετήσιο	100
Β΄	3μηνιαίο	80	Ανωτάτου Ειδικού Δικαστηρίου	Ετήσιο	5
Β΄	Μηνιαίο	30	Διακηρύξεων Δημοσίων Συμβάσεων	Ετήσιο	200
Γ	Ετήσιο	50	Διακηρύξεων Δημοσίων Συμβάσεων	Εβδομαδιαίο	5
Δ΄	Ετήσιο	220	Α.Ε. & Ε.Π.Ε	Μηνιαίο	100
Δ΄	3μηνιαίο	60			

- Η τιμή πώλησης μεμονωμένων Φ.Ε.Κ ειδικού ενδιαφέροντος σε μορφή cd-rom και μέχρι 100 σελίδες σε 5 euro προσαυξανόμενη κατά 1 euro ανά 50 σελίδες.
- Η τιμή πώλησης σε μορφή cd-rom δημοσιευμάτων μιας εταιρείας στο τεύχος Α.Ε. και Ε.Π.Ε. σε 5 euro ανά έτος.

ΠΑΡΑΓΓΕΛΙΑ ΚΑΙ ΑΠΟΣΤΟΛΗ Φ.Ε.Κ. : τηλεφωνικά : 210 - 4071010, fax : 210 - 4071010 internet : http://www.et.gr.

ΕΤΗΣΙΕΣ ΣΥΝΔΡΟΜΕΣ Φ.Ε.Κ.

	Σε έντυπη μορφή	Από το Internet
Α΄ (Νόμοι, Π.Δ., Συμβάσεις κτλ.)	225 €	190 €
Β΄ (Υπουργικές αποφάσεις κτλ.)	320 €	225 €
Γ΄ (Διορισμοί, απολύσεις κτλ. Δημ. Υπαλλήλων)	65 €	ΔΩΡΕΑΝ
Δ΄ (Απαλλοτριώσεις, πολεοδομία κτλ.)	320 €	160 €
Αναπτυξιακών Πράξεων και Συμβάσεων (Τ.Α.Π.Σ.)	160 €	95 €
Ν.Π.Δ.Δ. (Διορισμοί κτλ. προσωπικού Ν.Π.Δ.Δ.)	65 €	ΔΩΡΕΑΝ
Παράρτημα (Προκηρύξεις θέσεων ΔΕΠ κτλ.)	33 €	ΔΩΡΕΑΝ
Δελτίο Εμπορικής και Βιομ/κής Ιδιοκτησίας (Δ.Ε.Β.Ι.)	65 €	33 €
Ανωτάτου Ειδικού Δικαστηρίου (Α.Ε.Δ.)	10 €	ΔΩΡΕΑΝ
Ανωνύμων Εταιρειών & Ε.Π.Ε.	2.250 €	645 €
Διακηρύξεων Δημοσίων Συμβάσεων (Δ.Δ.Σ.)	225 €	95 €
Πρώτο (Α΄), Δεύτερο (Β΄) και Τέταρτο (Δ΄)	–	450 €

- Το τεύχος του ΑΣΕΠ (έντυπη μορφή) θα αποστέλλεται σε συνδρομητές με την επιβάρυνση των 70 euro, ποσό το οποίο αφορά ταχυδρομικά έξοδα.
- Για την παροχή δικαιώματος ηλεκτρονικής πρόσβασης σε Φ.Ε.Κ. προηγουμένων ετών και συγκεκριμένα στα τεύχη Α΄, Β΄, Δ΄, Αναπτυξιακών Πράξεων & Συμβάσεων, Δελτίο Εμπορικής και Βιομηχανικής Ιδιοκτησίας και Διακηρύξεων Δημοσίων Συμβάσεων, η τιμή προσαυξάνεται πέραν του ποσού της ετήσιας συνδρομής έτους 2005, κατά 25 euro ανά έτος παλαιότητας και ανά τεύχος, για δε το τεύχος Α.Ε. & Ε.Π.Ε., κατά 30 euro.

* Οι συνδρομές του εσωτερικού προπληρώνονται στις ΔΟΥ (το ποσό συνδρομής καταβάλλεται στον κωδικό αριθμό εσόδων ΚΑΕ 2531 και το ποσό υπέρ ΤΑΠΕΤ (5% του ποσού της συνδρομής) στον κωδικό αριθμό εσόδων ΚΑΕ 3512). Το πρωτότυπο αποδεικτικό είσπραξης (διπλότυπο) θα πρέπει να αποστέλλεται ή να κατατίθεται στην αρμόδια Υπηρεσία του Εθνικού Τυπογραφείου.
* Η πληρωμή του υπέρ ΤΑΠΕΤ ποσοστού που αντιστοιχεί σε συνδρομές, εισπράττεται και από τις ΔΟΥ.
* Οι συνδρομητές του εξωτερικού έχουν τη δυνατότητα λήψης των δημοσιευμάτων μέσω internet, με την καταβολή των αντίστοιχων ποσών συνδρομής και ΤΑΠΕΤ .
* Οι Νομαρχιακές Αυτοδιοικήσεις, οι Δήμοι, οι Κοινότητες ως και οι επιχειρήσεις αυτών πληρώνουν το μισό χρηματικό ποσό της συνδρομής και ολόκληρο το ποσό υπέρ του ΤΑΠΕΤ.
* Η συνδρομή ισχύει για ένα ημερολογιακό έτος. Δεν εγγράφονται συνδρομητές για μικρότερο χρονικό διάστημα.
* Η εγγραφή ή ανανέωση της συνδρομής πραγματοποιείται το αργότερο μέχρι την 31ην Δεκεμβρίου κάθε έτους.
* Αντίγραφα διπλοτύπων, ταχυδρομικές επιταγές και χρηματικά γραμμάτια δεν γίνονται δεκτά.

Οι υπηρεσίες εξυπηρέτησης των πολιτών λειτουργούν καθημερινά από 08.00΄ έως 13.00΄

ΑΠΟ ΤΟ ΕΘΝΙΚΟ ΤΥΠΟΓΡΑΦΕΙΟ